


obręb: Mstów k.m. 7 działka nr 593/23
obręb: Wancierzów k.m. 7 działka nr 838/1
mapa zasadnicza 512.313.084 512.313.093
512.313.132 512.313.141
skala 1 : 1000

GEODETA UPRAWNIOWY
mgr inż. Małgorzata Grabowska
Jaskrowo, ul. Piłlowa 45
42-244 Mstów, tel. 328 48 43
Nr urz. 16436

Uwaga: Kolorem zielonym naniesiono graficznie granice działki na podstawie mapy ewidencyjnej

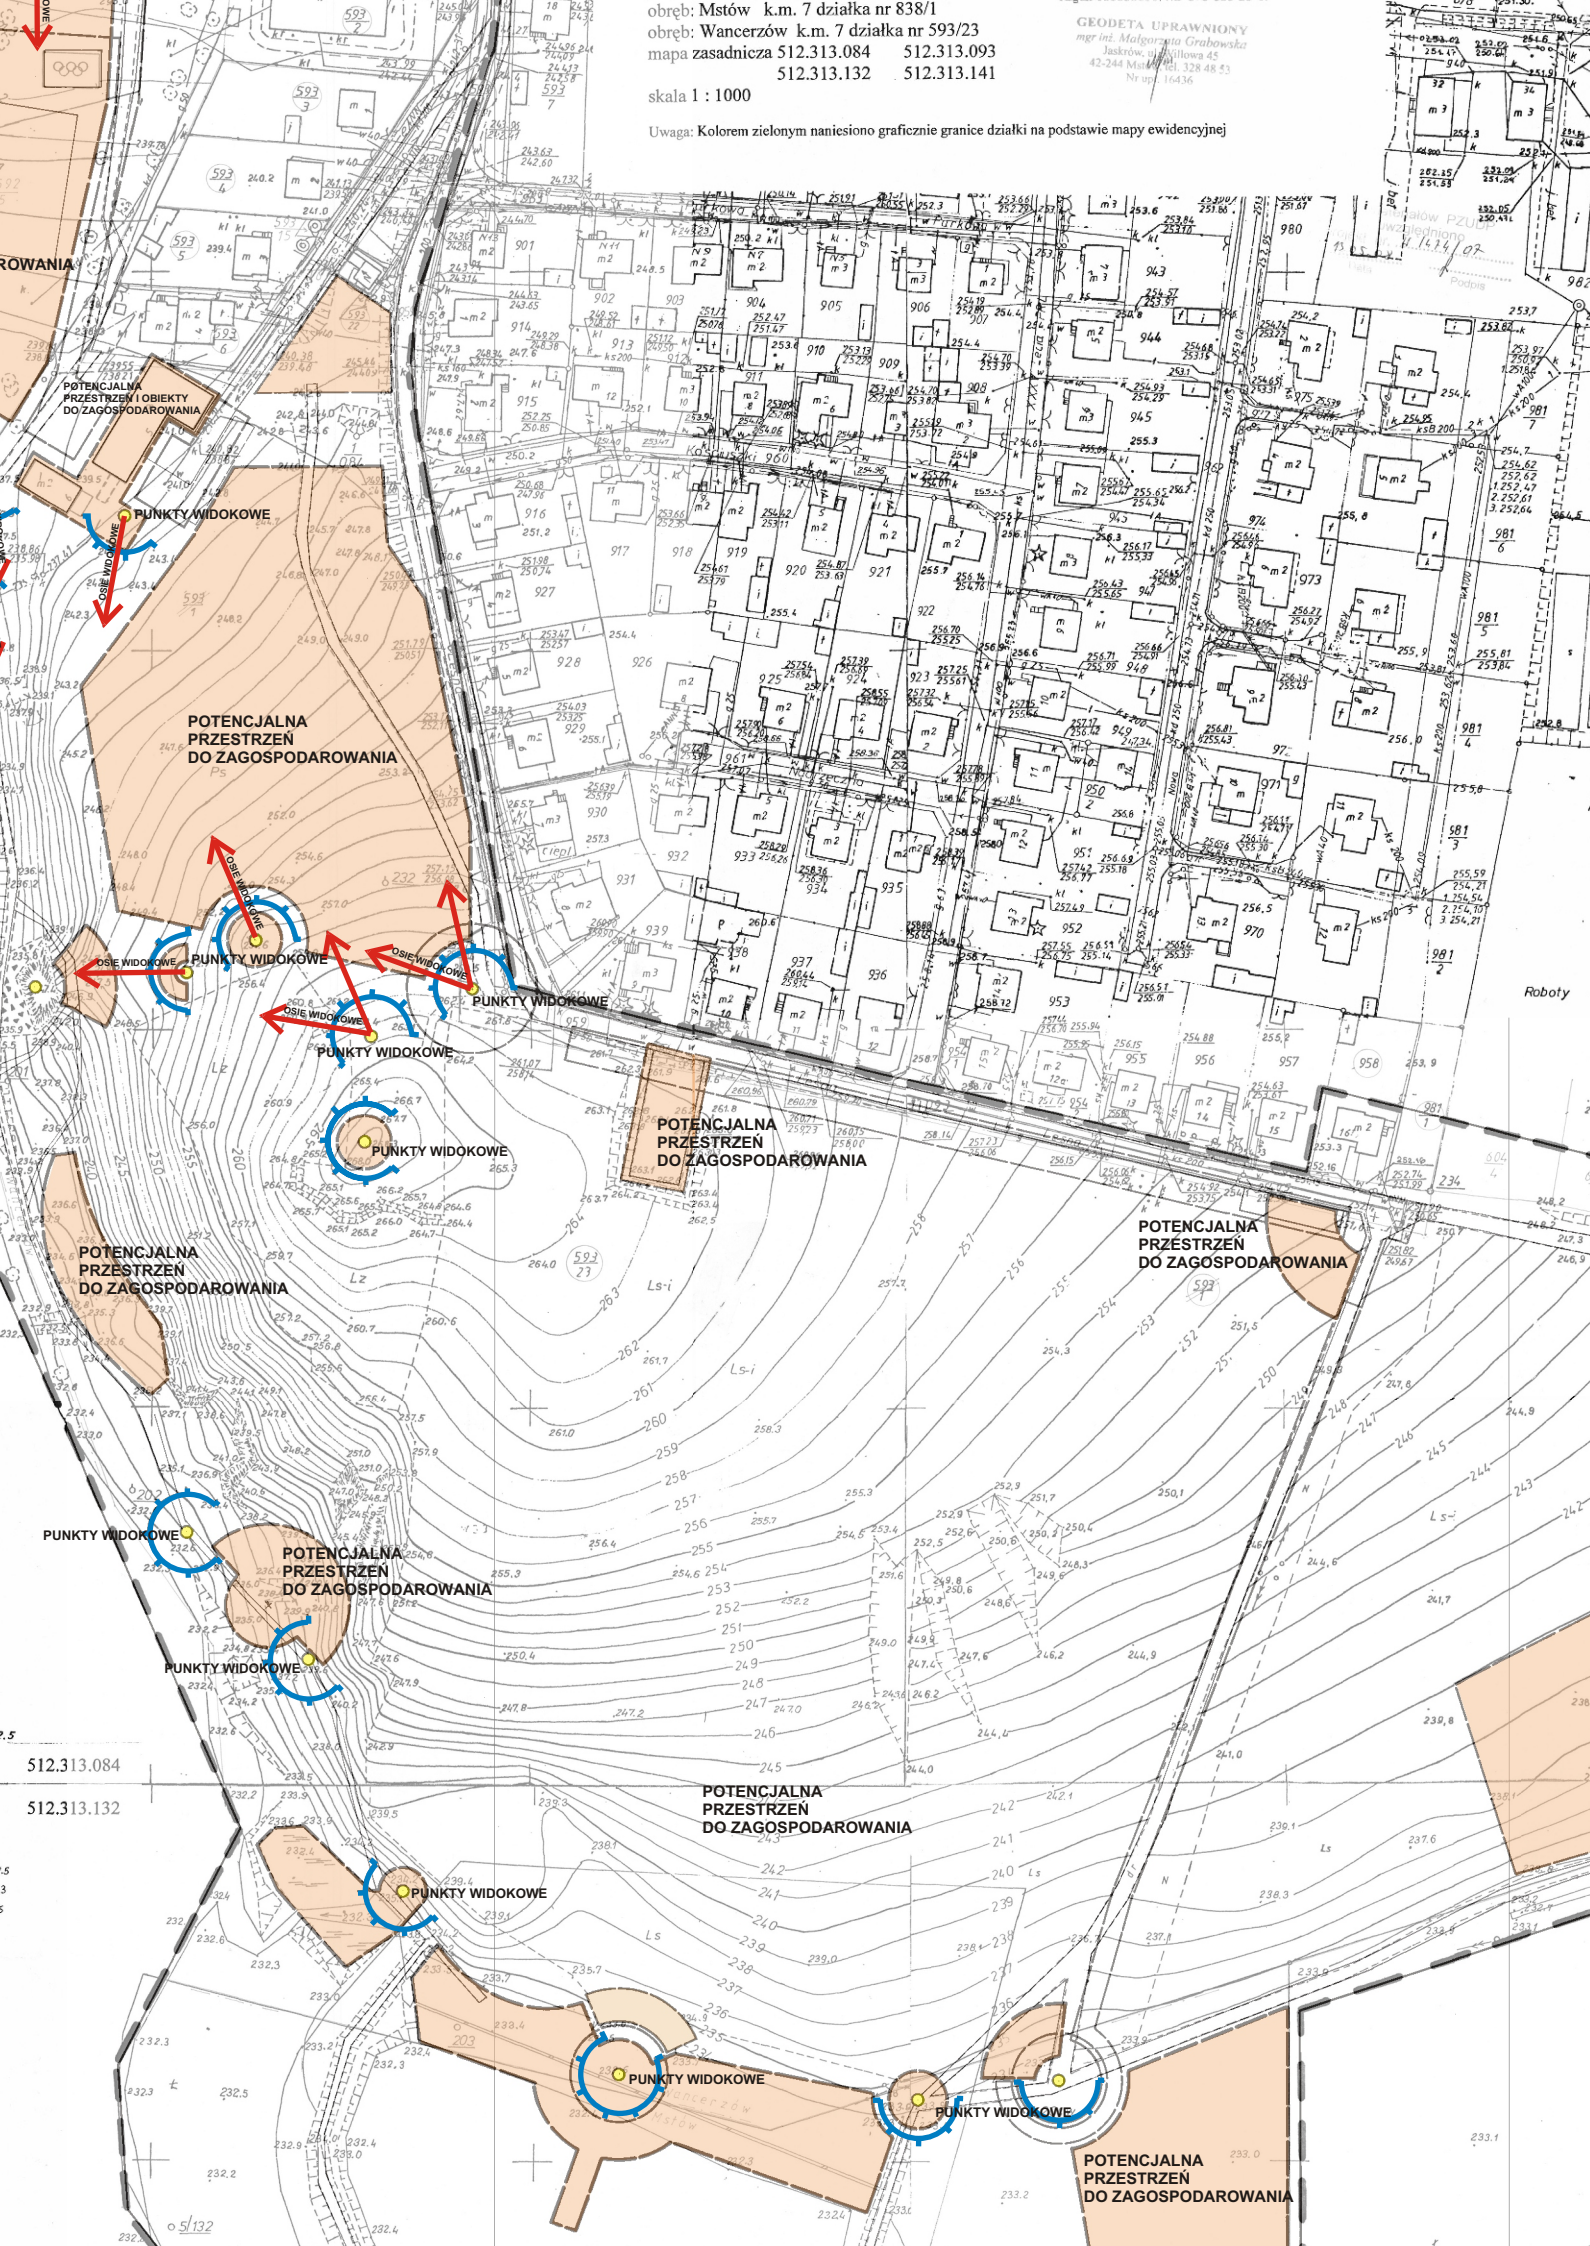

512.313.084
512.313.132

5132